


PROJEKT Sanierung Kirchweg

OBJEKT Kirchweg

PLAN Querprofile 1:50

Vorstudien Vorprojekt Bauprojekt **Auflageprojekt** Ausführungsprojekt Ausgeführtes Werk

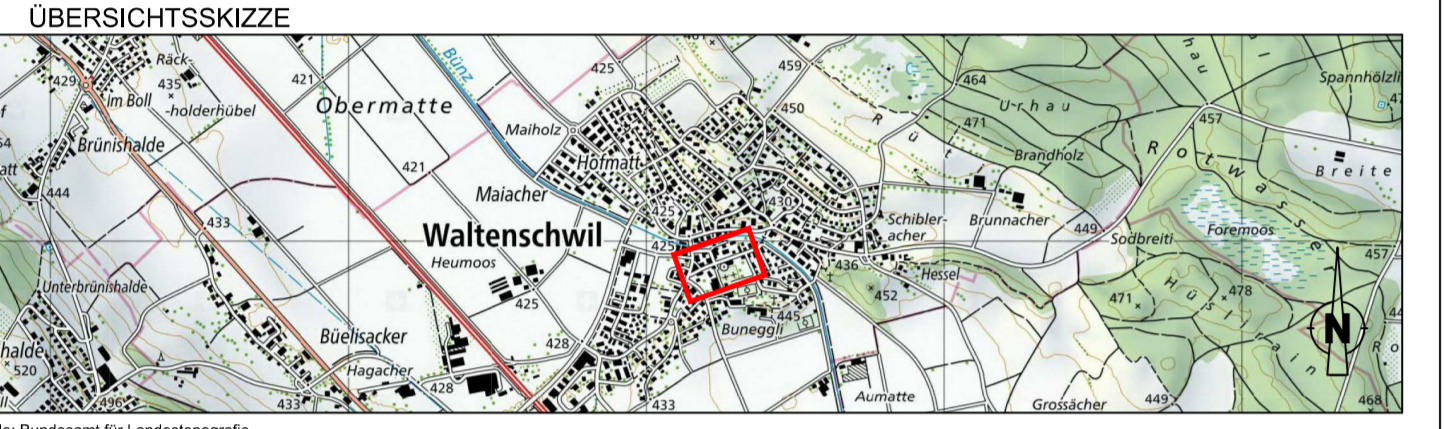

PROJEKTFASSER: SCHEIDEGGER PARTNER MARTINSBERGSTRASSE 44 5400 BADEN FON 056 200 08 88		PROJEKT: 109.012.001	
NAME	DATUM	PROJEKT	GEZEICHNET
Obi	21.06.2024	Notter	21.06.2024
GEPRÜFT			
ANDERUNGEN	INDEX		
A			
B			
C			
BAUHERR: Gemeinde Waltenschwil Barneggweg 1 5622 Waltenschwil		PLAN NR.	007
FREISGABE Format: A0 x 147 Plan-Info: 0.88 m ² /sw			

Änderungen	Zeichner / Ing.	Datum
A		
B		
C		
D		
E		
F		

