

Gemeinde Waltenschwil

Kanton Aargau

PROJEKT

Sanierung Kirchweg


OBJEKT

Kirchweg

PLAN

Längenprofil 1:500/50

Vorstudien Vorprojekt Bauprojekt Auflageprojekt Ausführungsprojekt Ausgeführtes Werk

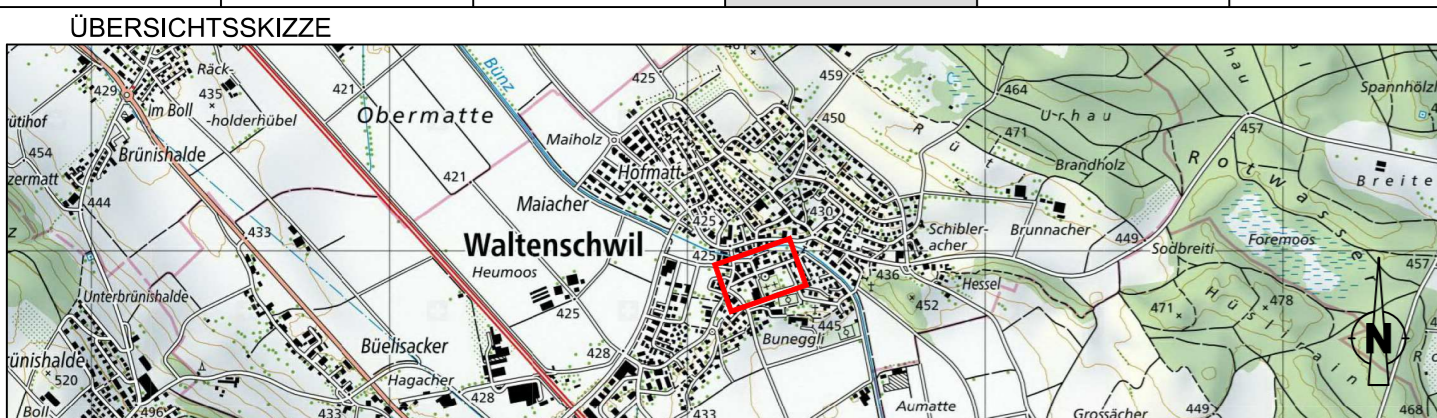

PROJEKTVERFASSER:

SCHEIDEGGER PARTNER

MARTINSBERGSTRASSE 46 PILATUSSTRASSE 28
5400 BADEN 5630 MURI
FON 056 200 08 88 FON 056 675 39 00

WWW.KOPA.CH

BAUHERR :
Gemeinde Waltenschwil
Banneggweg 1
5622 Waltenschwil

PROJEKT: 109.012.001


| | NAME | DATUM |
|------------|--------|------------|
| PROJEKT | Obi | 21.06.2024 |
| GEZEICHNET | Notter | 21.06.2024 |
| GEPRÜFT | | |

| ÄNDERUNGEN | INDEX |
|------------|-------|
| | A |
| | B |
| | C |

FREIGABE

Format: 30 x 84 PLAN NR. 006
Plan-Info: 0.25 m² / sw

| Änderungen | Zeichner / Ing. | Datum |
|------------|-----------------|-------|
| A | | |
| B | | |
| C | | |
| D | | |
| E | | |
| F | | |

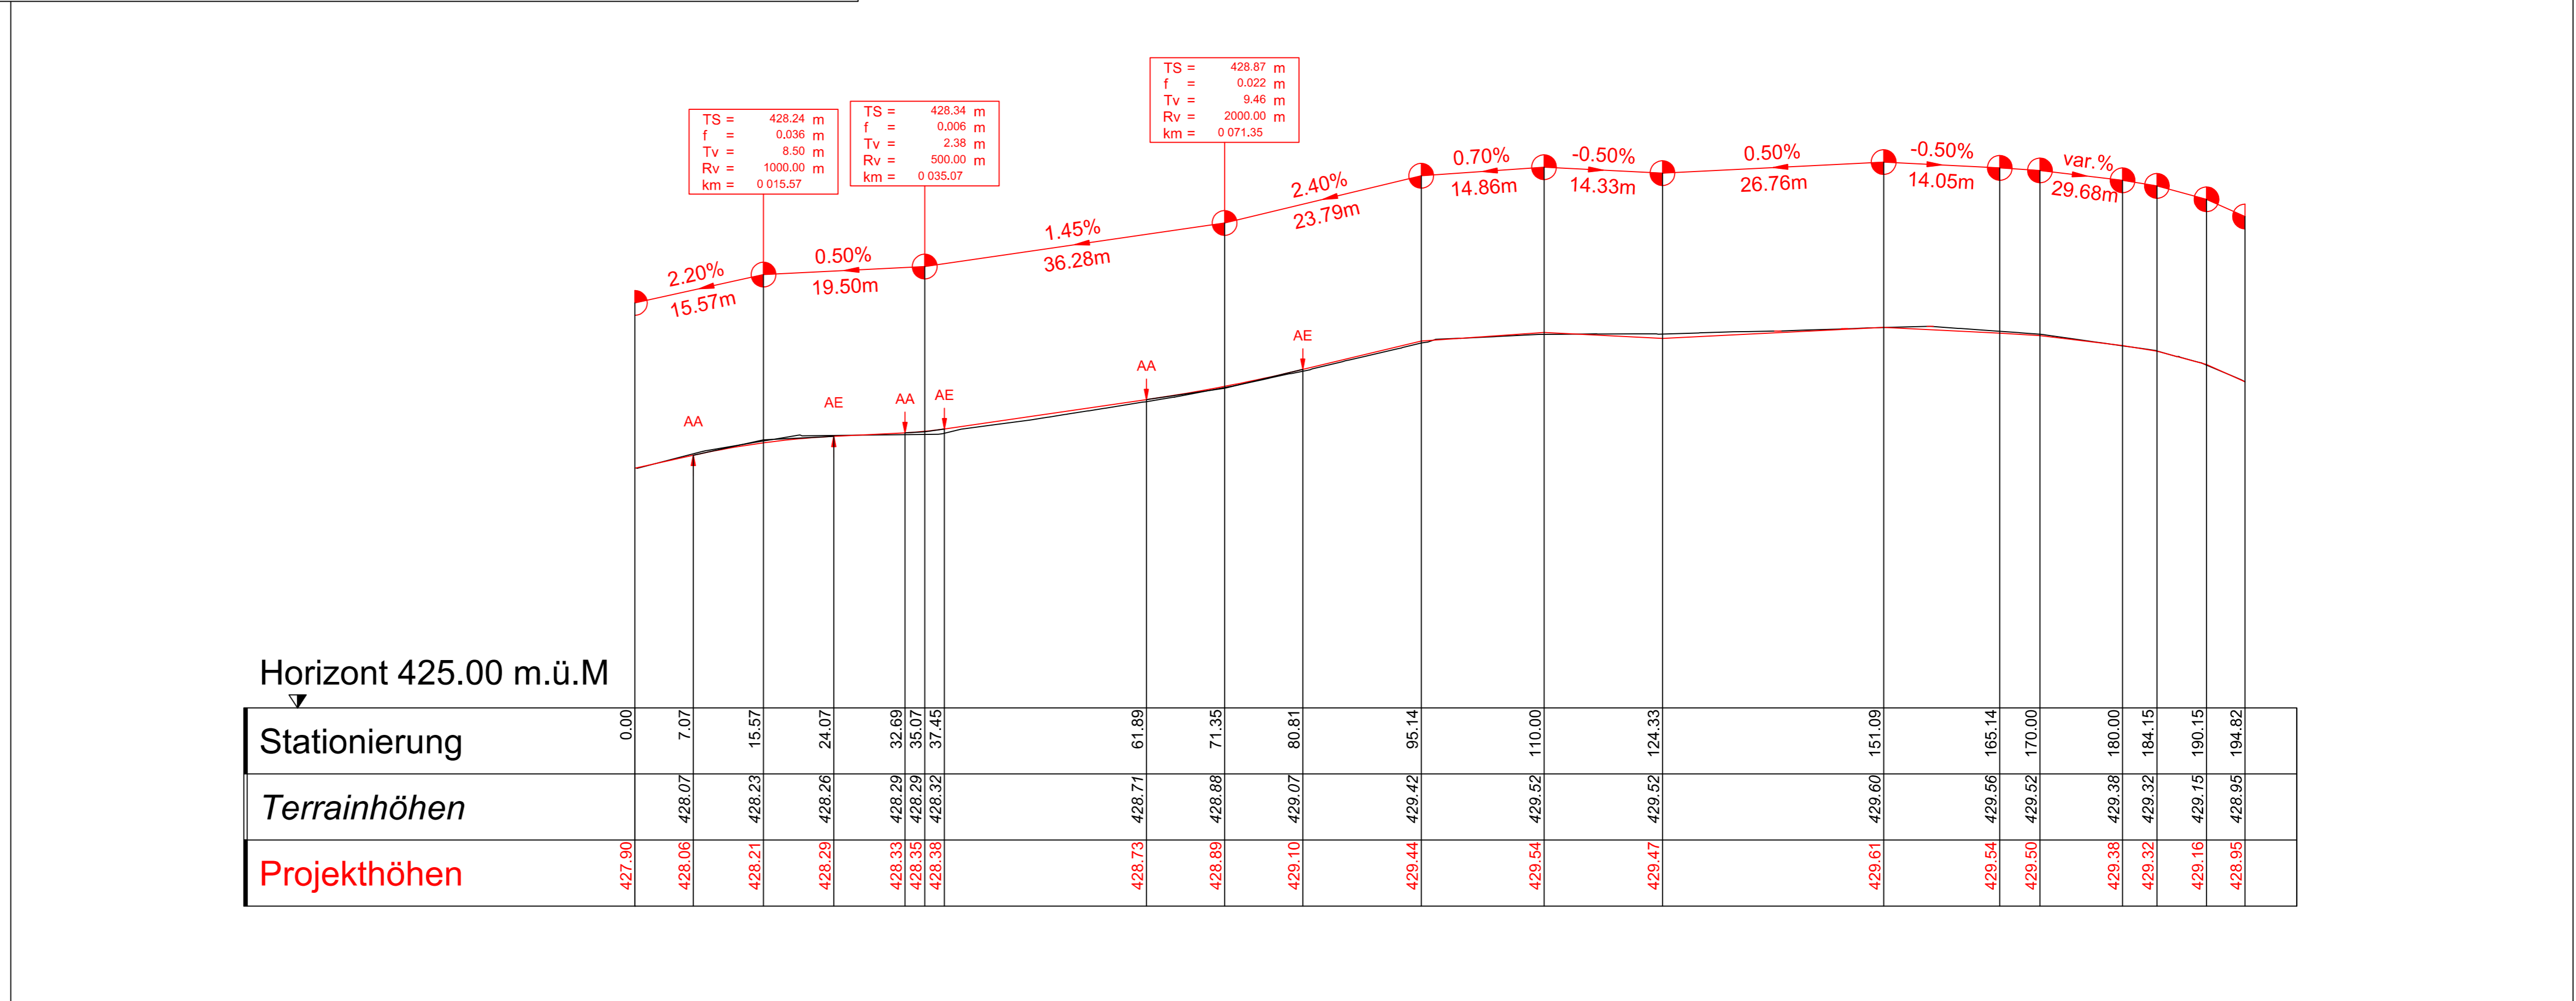

Pfad und Dateiname: C:\Projekte\109 Waltenschwil\012 Kirchweg\4-Plane\43 Auftragsprojekte\Aktuelle Pläne\pl_109012_LP.dwg