

Gemeinde Waltenschwil


Kanton Aargau

PROJEKT Sanierung Kirchweg

OBJEKT Kirchweg

PLAN Situation 1:200
Landerwerb

Vorstudien Vorprojekt Bauprojekt Auflageprojekt Ausführungsprojekt Ausgeführtes Werk

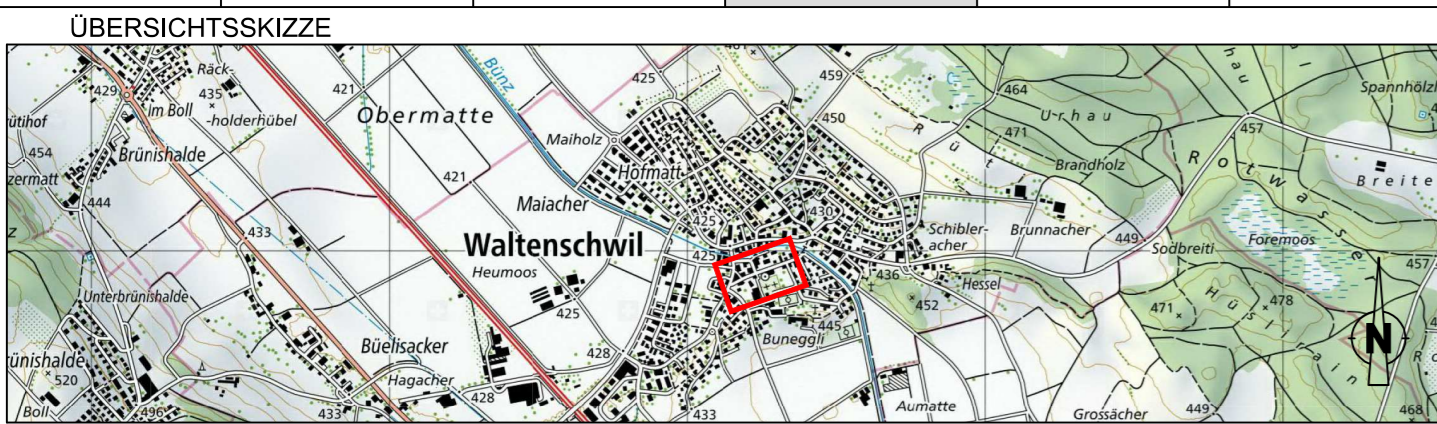

PROJEKTVERFASSER:
SCHEIDEGGER PARTNER
MARTINSBERGSTRASSE 46 5400 BADEN
FON 056 200 08 88
PILATUSSTRASSE 28 5630 MURI
FON 056 675 39 00

WWW.KOPA.CH

BAUHERR:
Gemeinde Waltenschwil
Banneggweg 1
5622 Waltenschwil


PROJEKT: 109.012.001

PROJEKT	NAME	DATUM
GEZEICHNET	Obi	21.06.2024
GEPRÜFT	Notter	21.06.2024

ÄNDERUNGEN	INDEX
	A
	B
	C

FREIGABE
Format: 30 x 84
Plan-Info: 0.25 m² / f
PLAN NR. 004

Pfad und Dateiname: C:\Projekte\109 Waltenschwil\012 Kirchweg\4_Plan\013_Auflageprojekte\Aktuelle_Plan\012_Situation.dwg

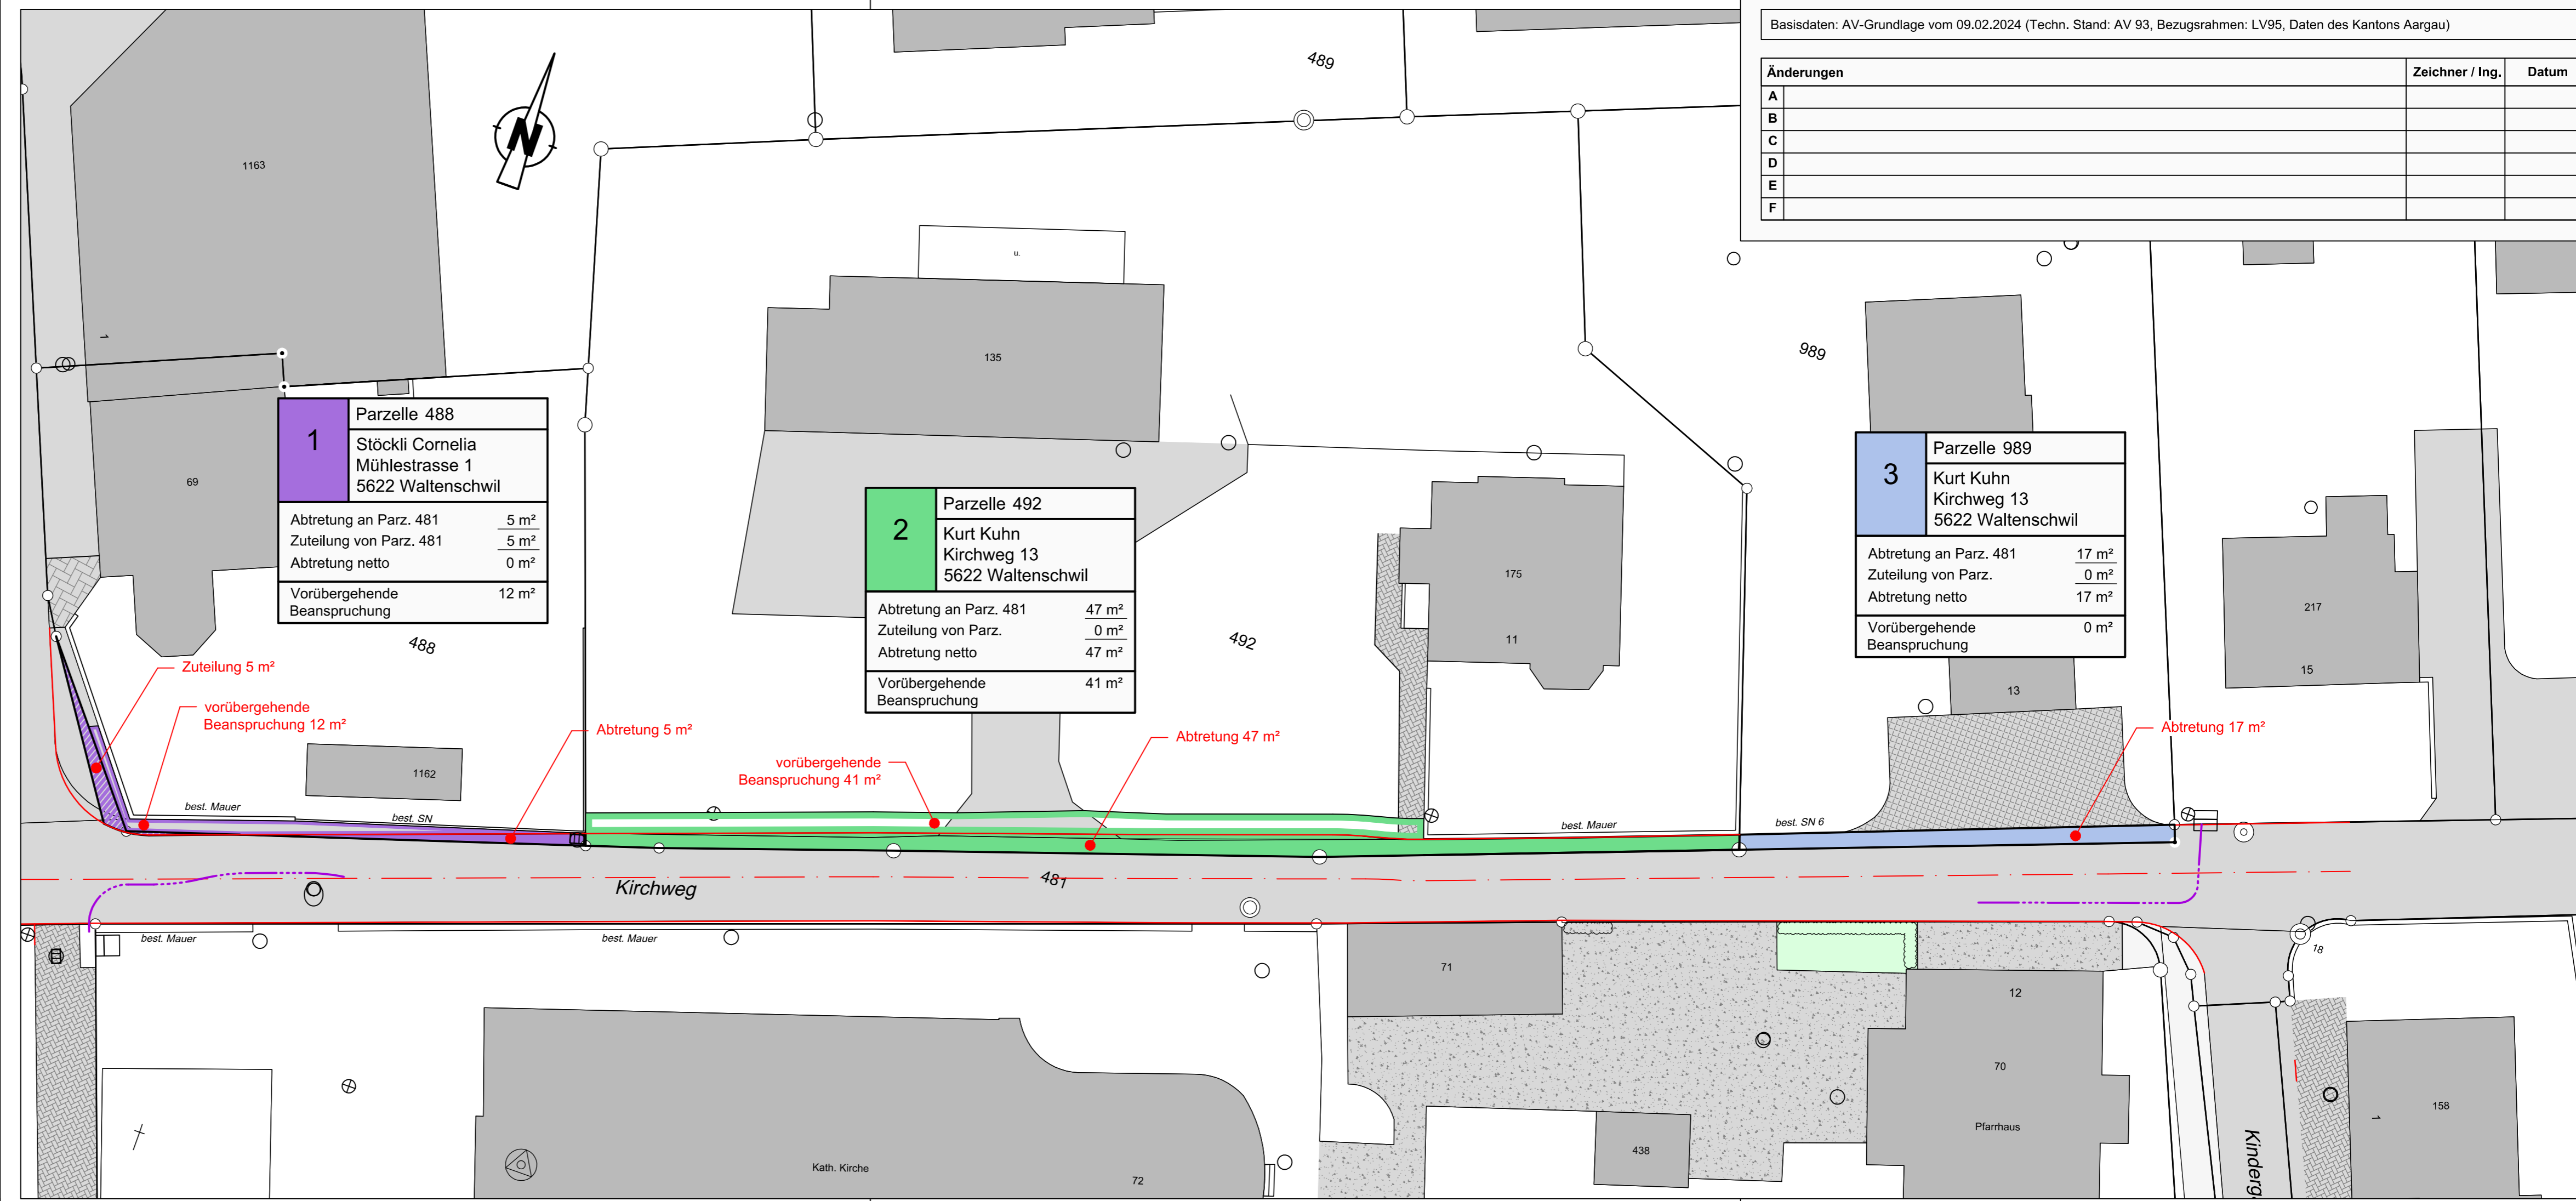

1	Parzelle 488	Stöckli Cornelia	Mühlestrasse 1	5622 Waltenschwil
	Abtretung an Parz. 481	5 m ²		
	Zuteilung von Parz. 481	5 m ²		
	Abtretung netto	0 m ²		
Vorübergehende Beanspruchung		12 m ²		

2	Parzelle 492	Kurt Kuhn	Kirchweg 13	5622 Waltenschwil
	Abtretung an Parz. 481	47 m ²		
	Zuteilung von Parz.	0 m ²		
	Abtretung netto	47 m ²		
Vorübergehende Beanspruchung		41 m ²		

3	Parzelle 989	Kurt Kuhn	Kirchweg 13	5622 Waltenschwil
	Abtretung an Parz. 481	17 m ²		
	Zuteilung von Parz.	0 m ²		
	Abtretung netto	17 m ²		
Vorübergehende Beanspruchung		0 m ²		

Basisdaten: AV-Grundlage vom 09.02.2024 (Techn. Stand: AV 93, Bezugsrahmen: LV95, Daten des Kantons Aargau)

Änderungen	Zeichner / Ing.	Datum
A		
B		
C		
D		
E		
F		