


PROJEKT **Sanierung Kirchweg**

OBJEKT **Kirchweg**

PLAN **Situation 1:200**
Werkleitungen Kindergartenstrasse

Vorstudien Vorprojekt Bauprojekt **Auftragsprojekt** Ausführungsprojekt Ausgeführtes Werk

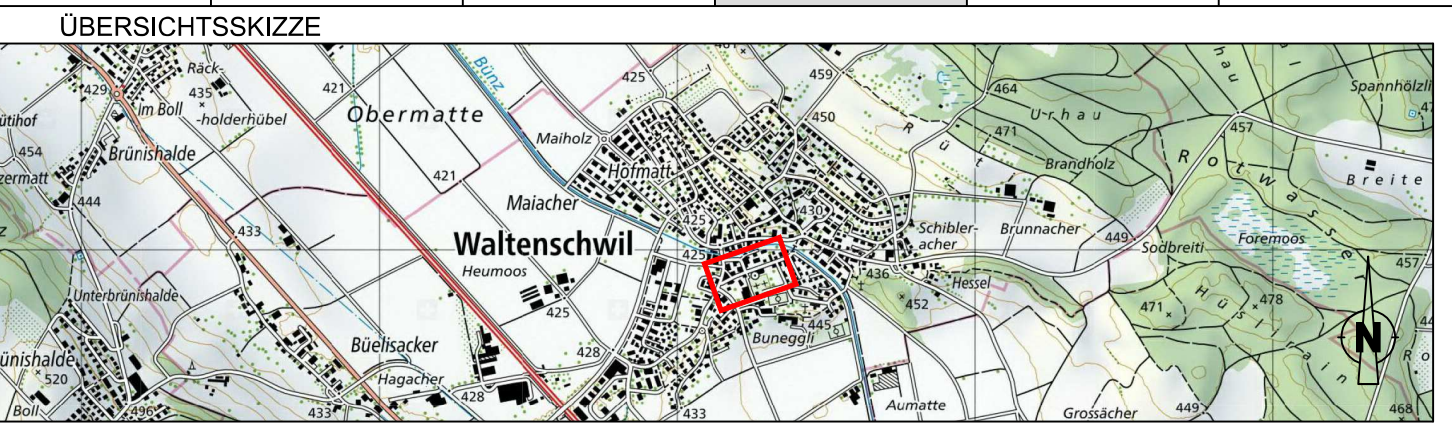

PROJEKTVERFASSER:
SCHEIDEGGER PARTNER
 MARTINSBERGSTRASSE 46 PILATUSSTRASSE 28
 5400 BADEN 5630 MURI
 FON 056 200 08 88 FON 056 675 39 00
 WWW.KOPA.CH


PROJEKT: 109.012.001

NAME	DATUM
Obi	21.06.2024
GEZEICHNET	Notter
GEPRÜFT	

ÄNDERUNGEN	INDEX
	A
	B
	C

BAUHERR:
 Gemeinde Waltenschwil
 Banneggweg 1
 5622 Waltenschwil

FREIGABE	PLAN NR.
Format: 30 x 105	003
Plan-Info: 0.14 m ² / f	

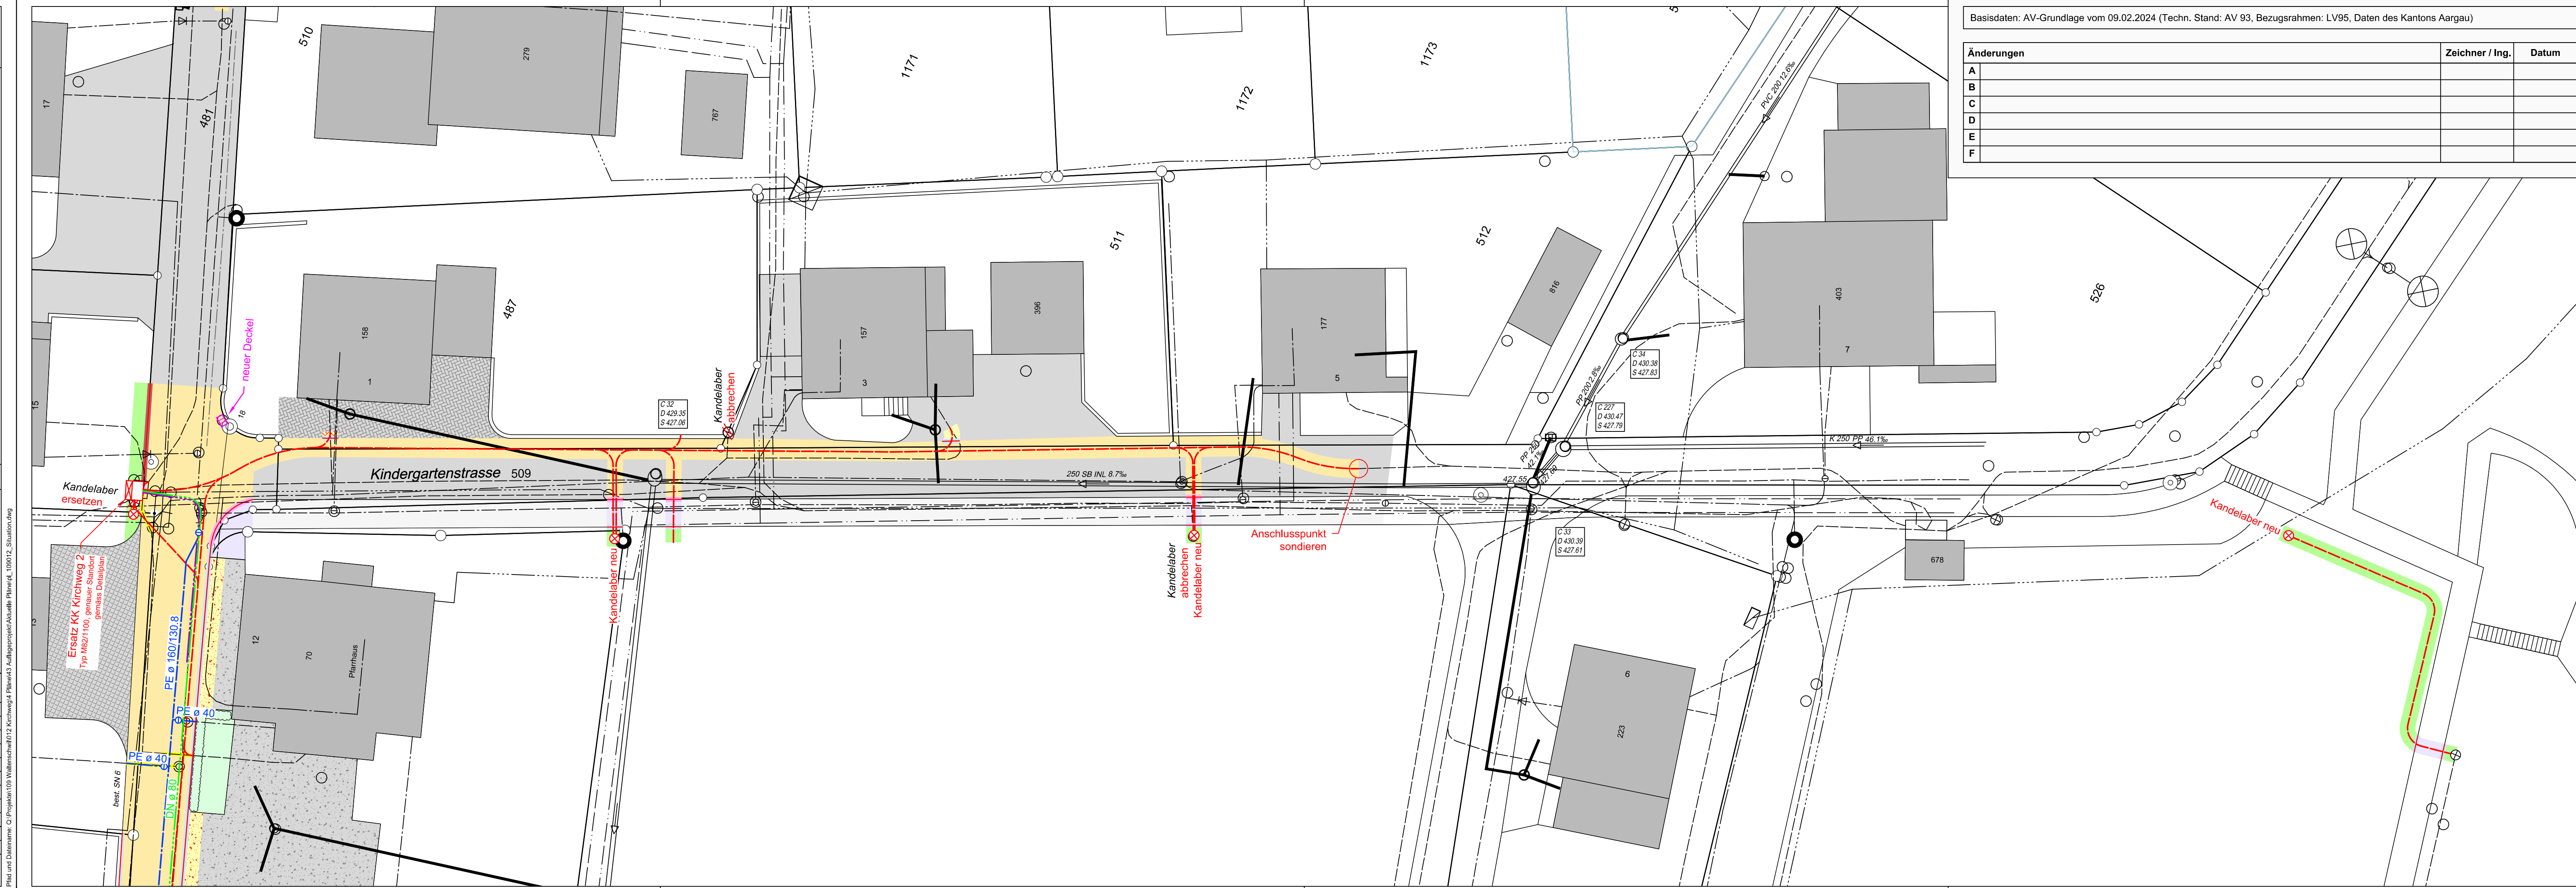

Basisdaten: AV-Grundlage vom 09.02.2024 (Techn. Stand: AV 93, Bezugsrahmen: LV95, Daten des Kantons Aargau)

Änderungen	Zeichner / Ing.	Datum
A		
B		
C		
D		
E		
F		